


Netzzuleitung
230V/ 50Hz
Sicherung 10A
bausets

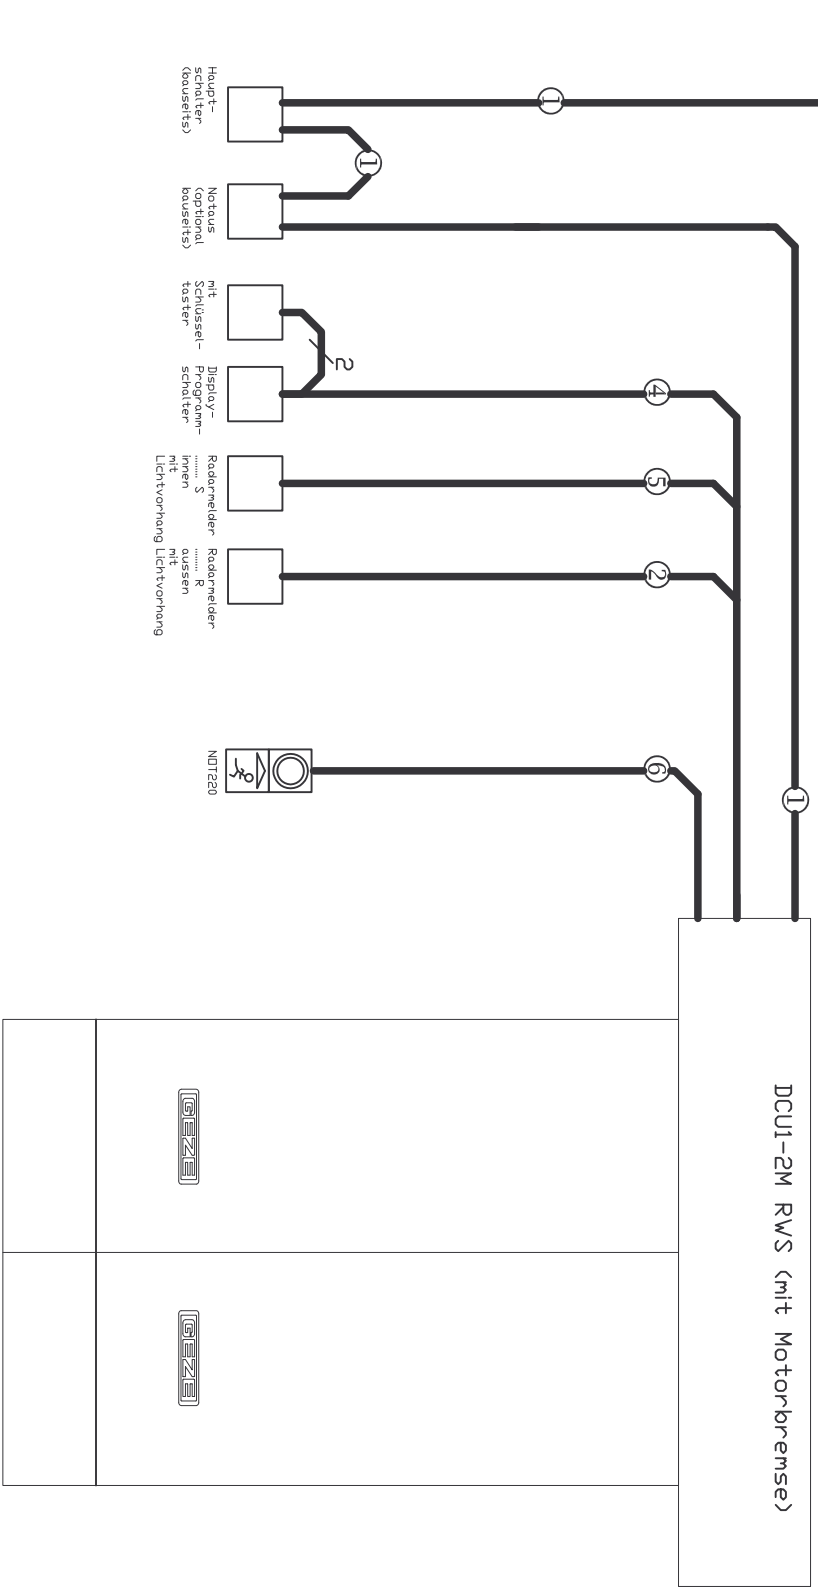

Aderquerschnitt

- ① NYM-J 3x1,5mm²
- ② 5x0,25mm² (Lieferung Geze bei Geze Produkten)
- ③ I-YKST1Y 2x2x0,8mm
- ④ I-YKST1Y 2x2x0,6mm geschirmt
- ⑤ 8x0,25mm² (Lieferung Geze bei Geze Produkten)
- ⑥ I-YKST1Y 4x2x0,8mm

Hinweis

Leitungsverlegung nach VDE 0100
Leitungsverlegung, Anschluss und Inbetriebnahme dürfen nur durch autorisierte Fachkräfte ausgeführt werden.
Bei Kombination mit Fremdfabrikaten übernehmen wir keine Gewähr- und Serviceleistung

Diese Zeichnung entspricht dem Entwicklungsstand des Zeichnungsdatums bzw. der letzten Änderungsentscheidung der Benutzung der Zeichnung. Nach dem Datum der Zeichnung sind Änderungen an den technischen Schaltungsunterlagen abgeleitet und gegen die Zeichnung gemacht worden. Die Zeichnung bleibt unser Eigentum und ist gültig nur für die Verwendung zur Benutzung der entsprechenden Produkte. Jede andere Verwendung ohne schriftliche Genehmigung der Geze ist unzulässig. Die Zeichnung ist Eigentum der Geze und darf nicht weiterverbreitet werden.

Ersatzteil		Benennung	
Ersatzteil-Typ		Kabelplan DCU1_2M RWS m. NOT1220	
Ersetzt durch:			
Datum	Name	Material-Nr.	
26.06.07	TPEI	rh215c-07	
Bearb.	Freig.	P.O. Box 13 63 71226 Leonberg Germany	
26.06.07	TPEI	Zeichnungs-Nr.	
Nach		Blatt / von	
Maßstab		Blatt / von	
Vers.	Datum	Name	Mit.Nr.