
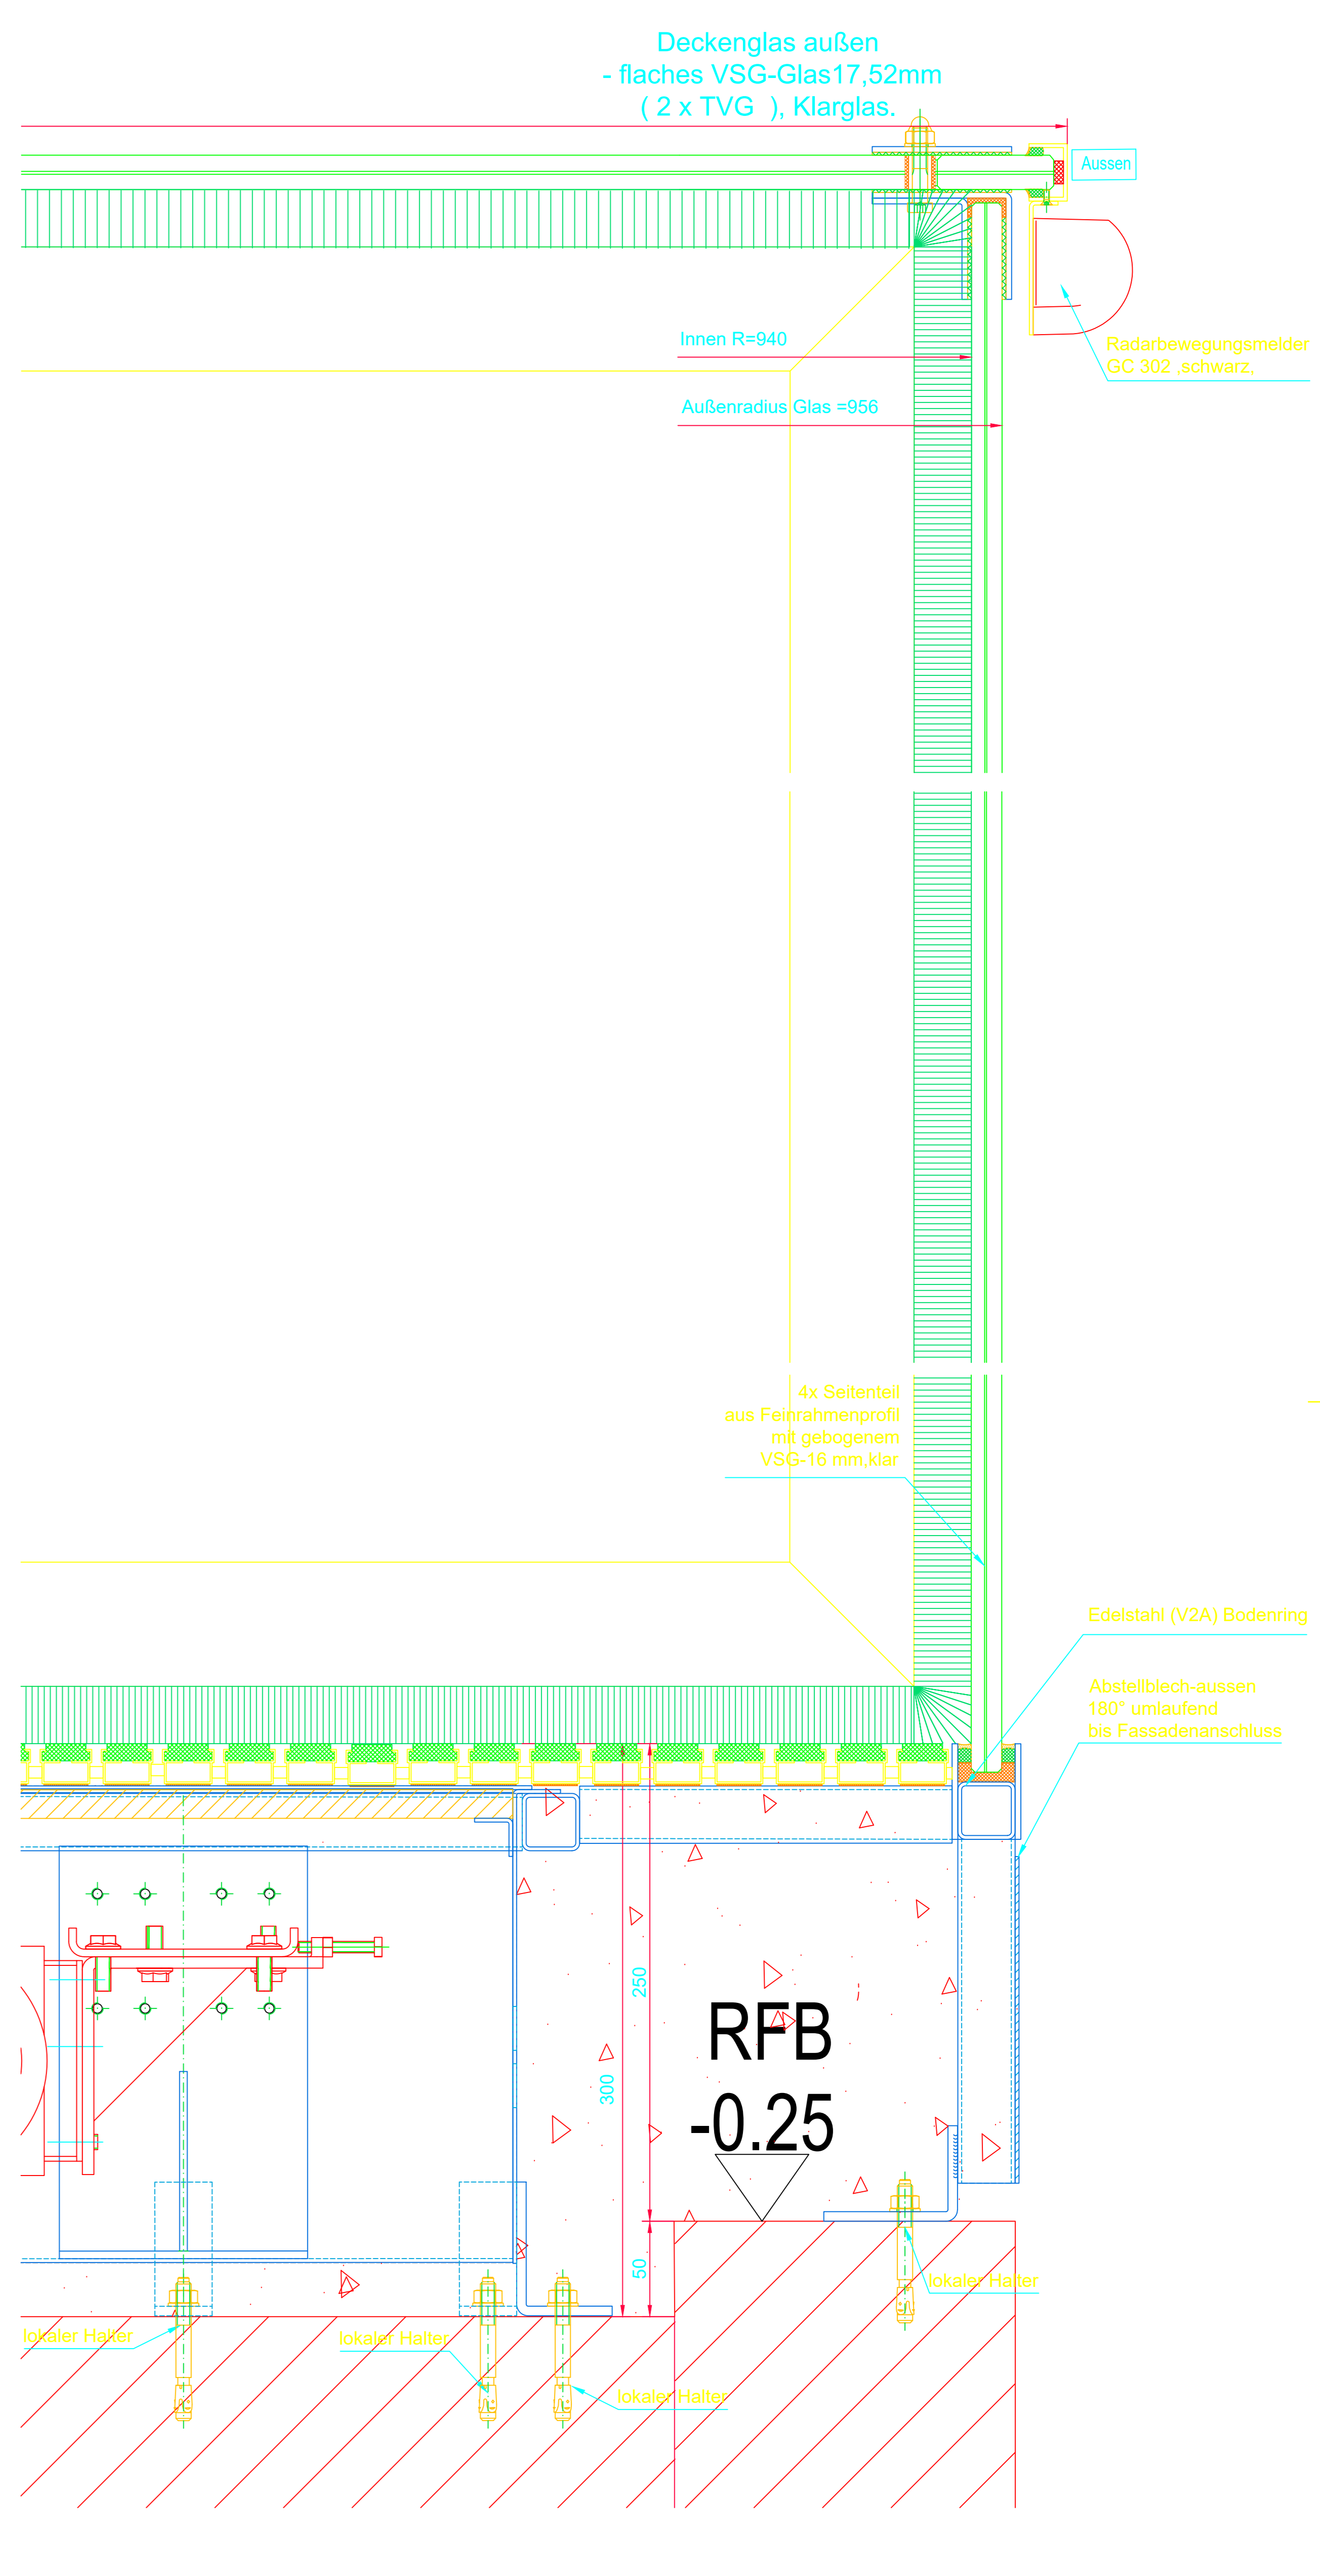
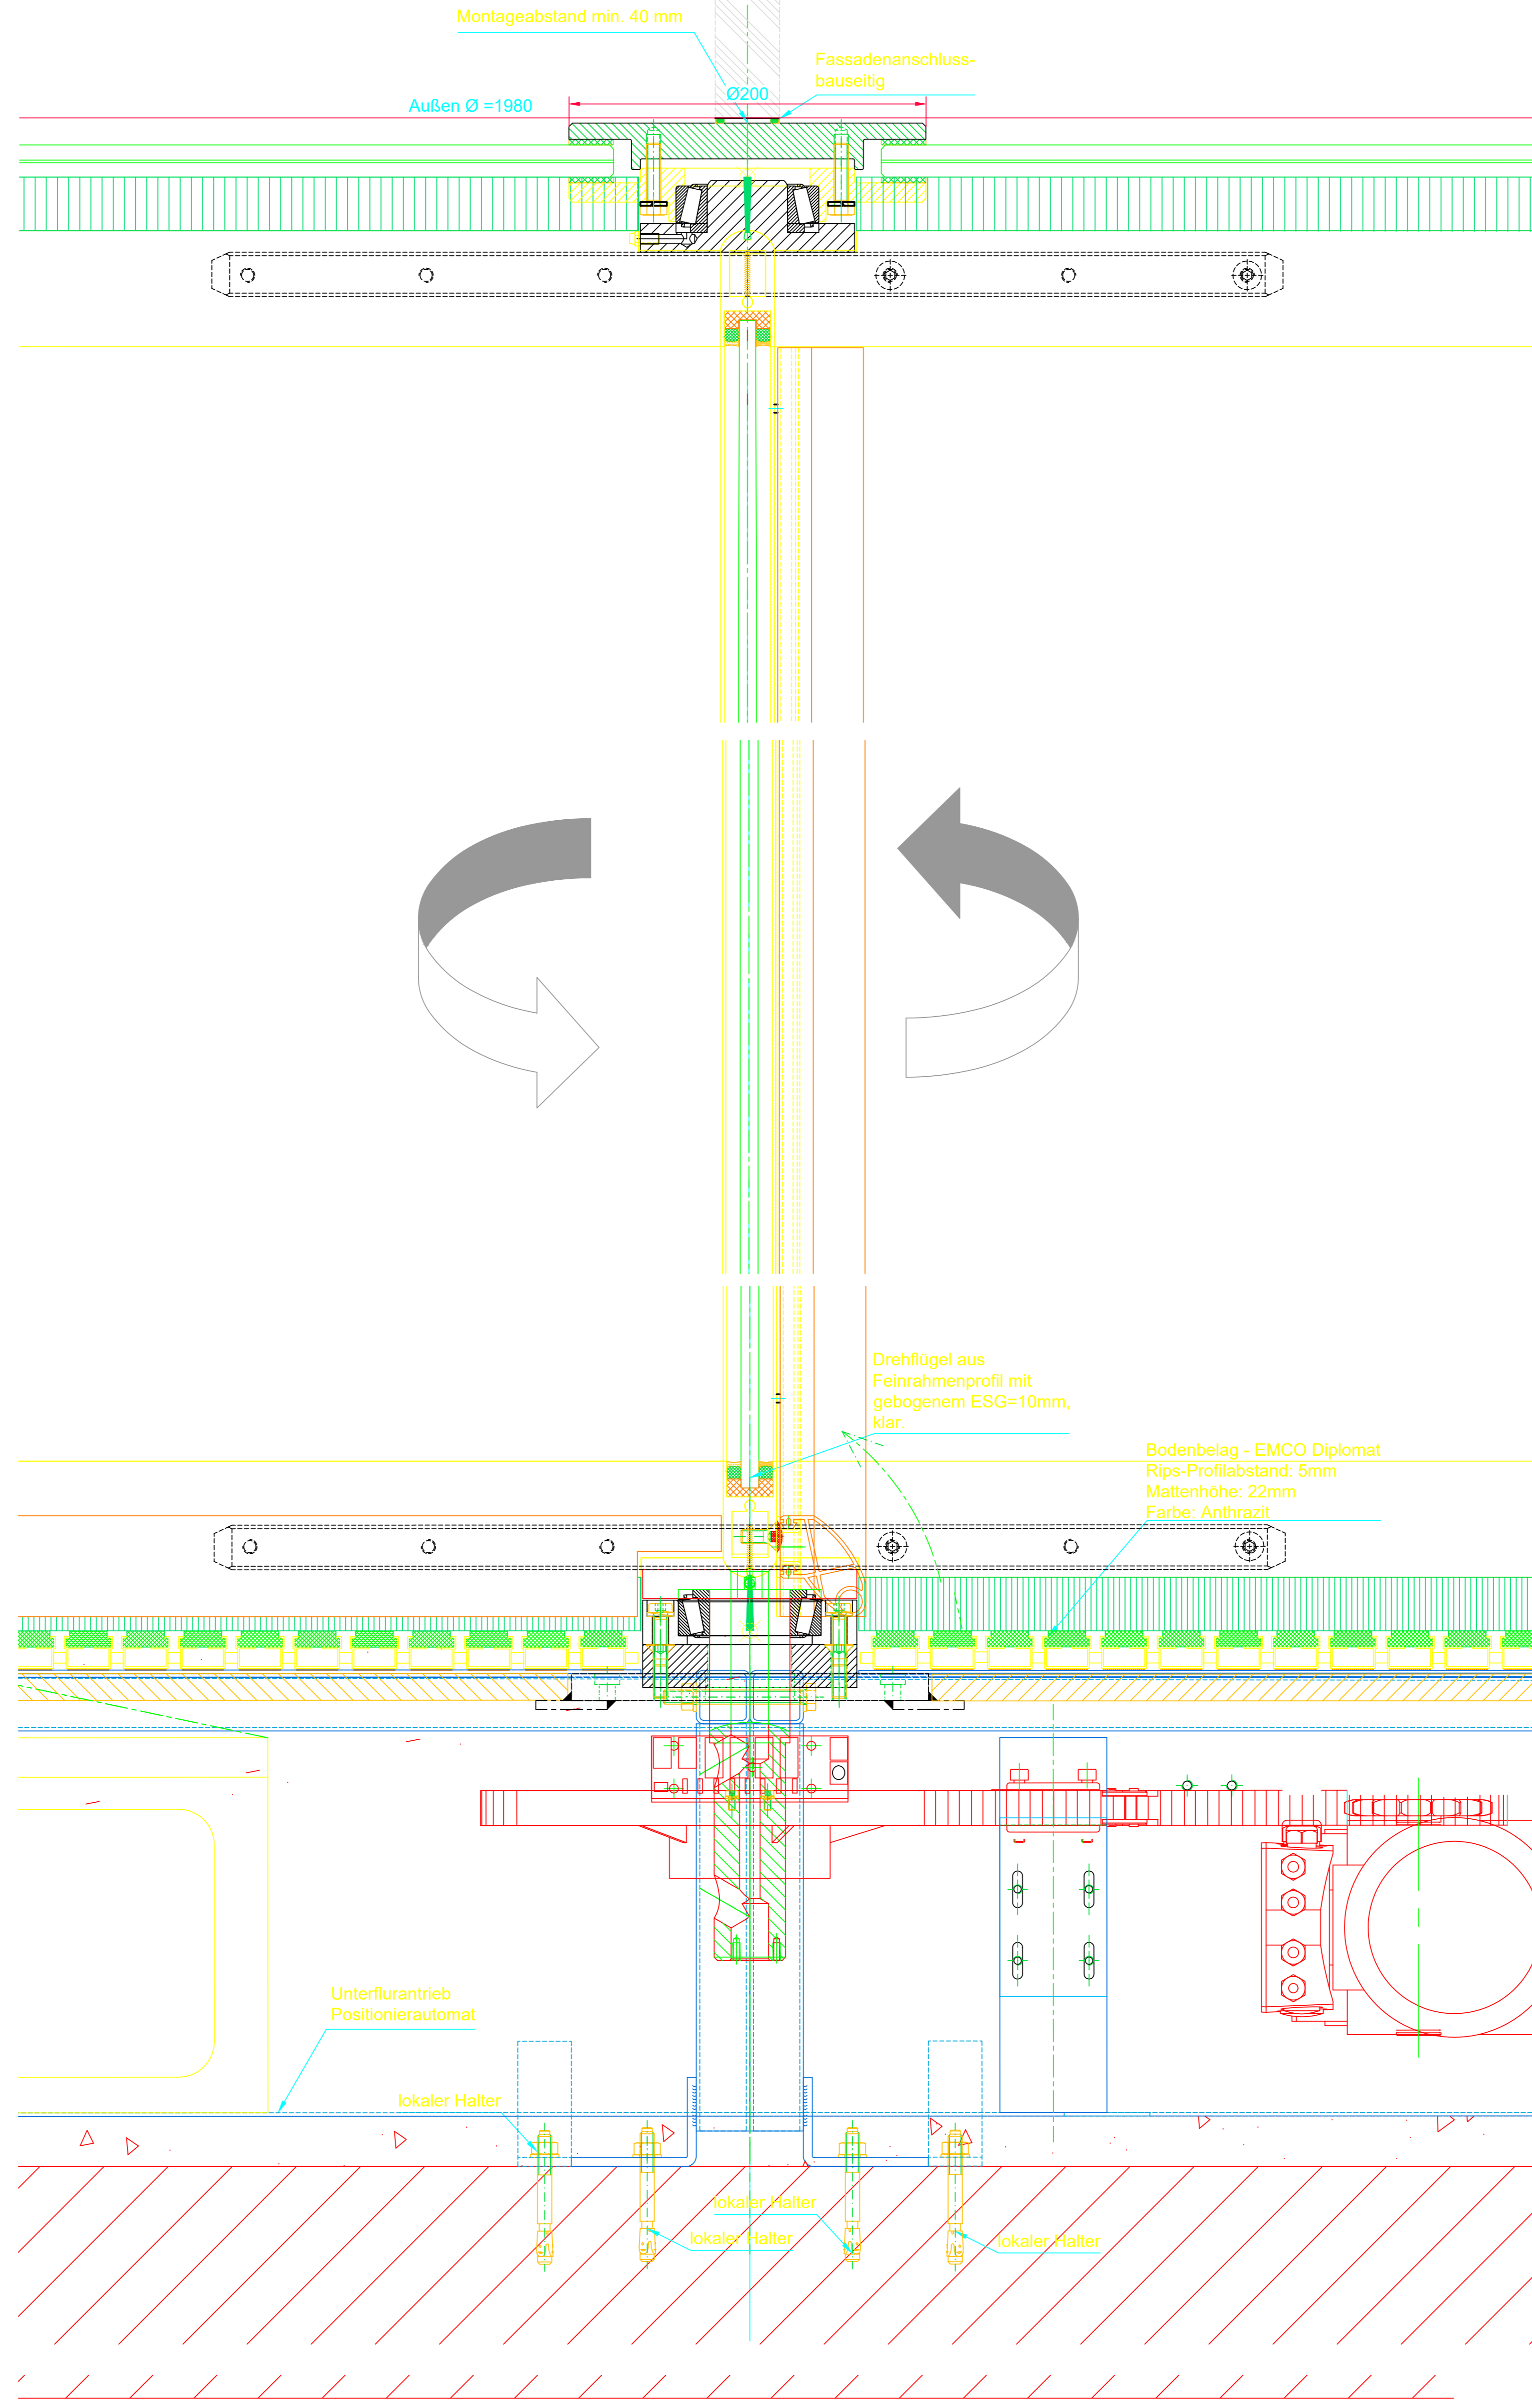


GEZE GmbH		Erstellung / description		Referenzzeichnung	
FZ 100 100		2020		reference drawing	
vertraulich/confidential					
Erstellt/Drawn	26.07.2018	Blatt / von	2 / 3	Material-Nr. / 6-10	
Geprüft/Checked		Method	1:2		
Erstellt für		Spez.		Zeichnungs-Nr. / document-no.	
Geprüft durch		Verf.		-0-003	
Erstellt durch		Druck			
Geprüft durch					

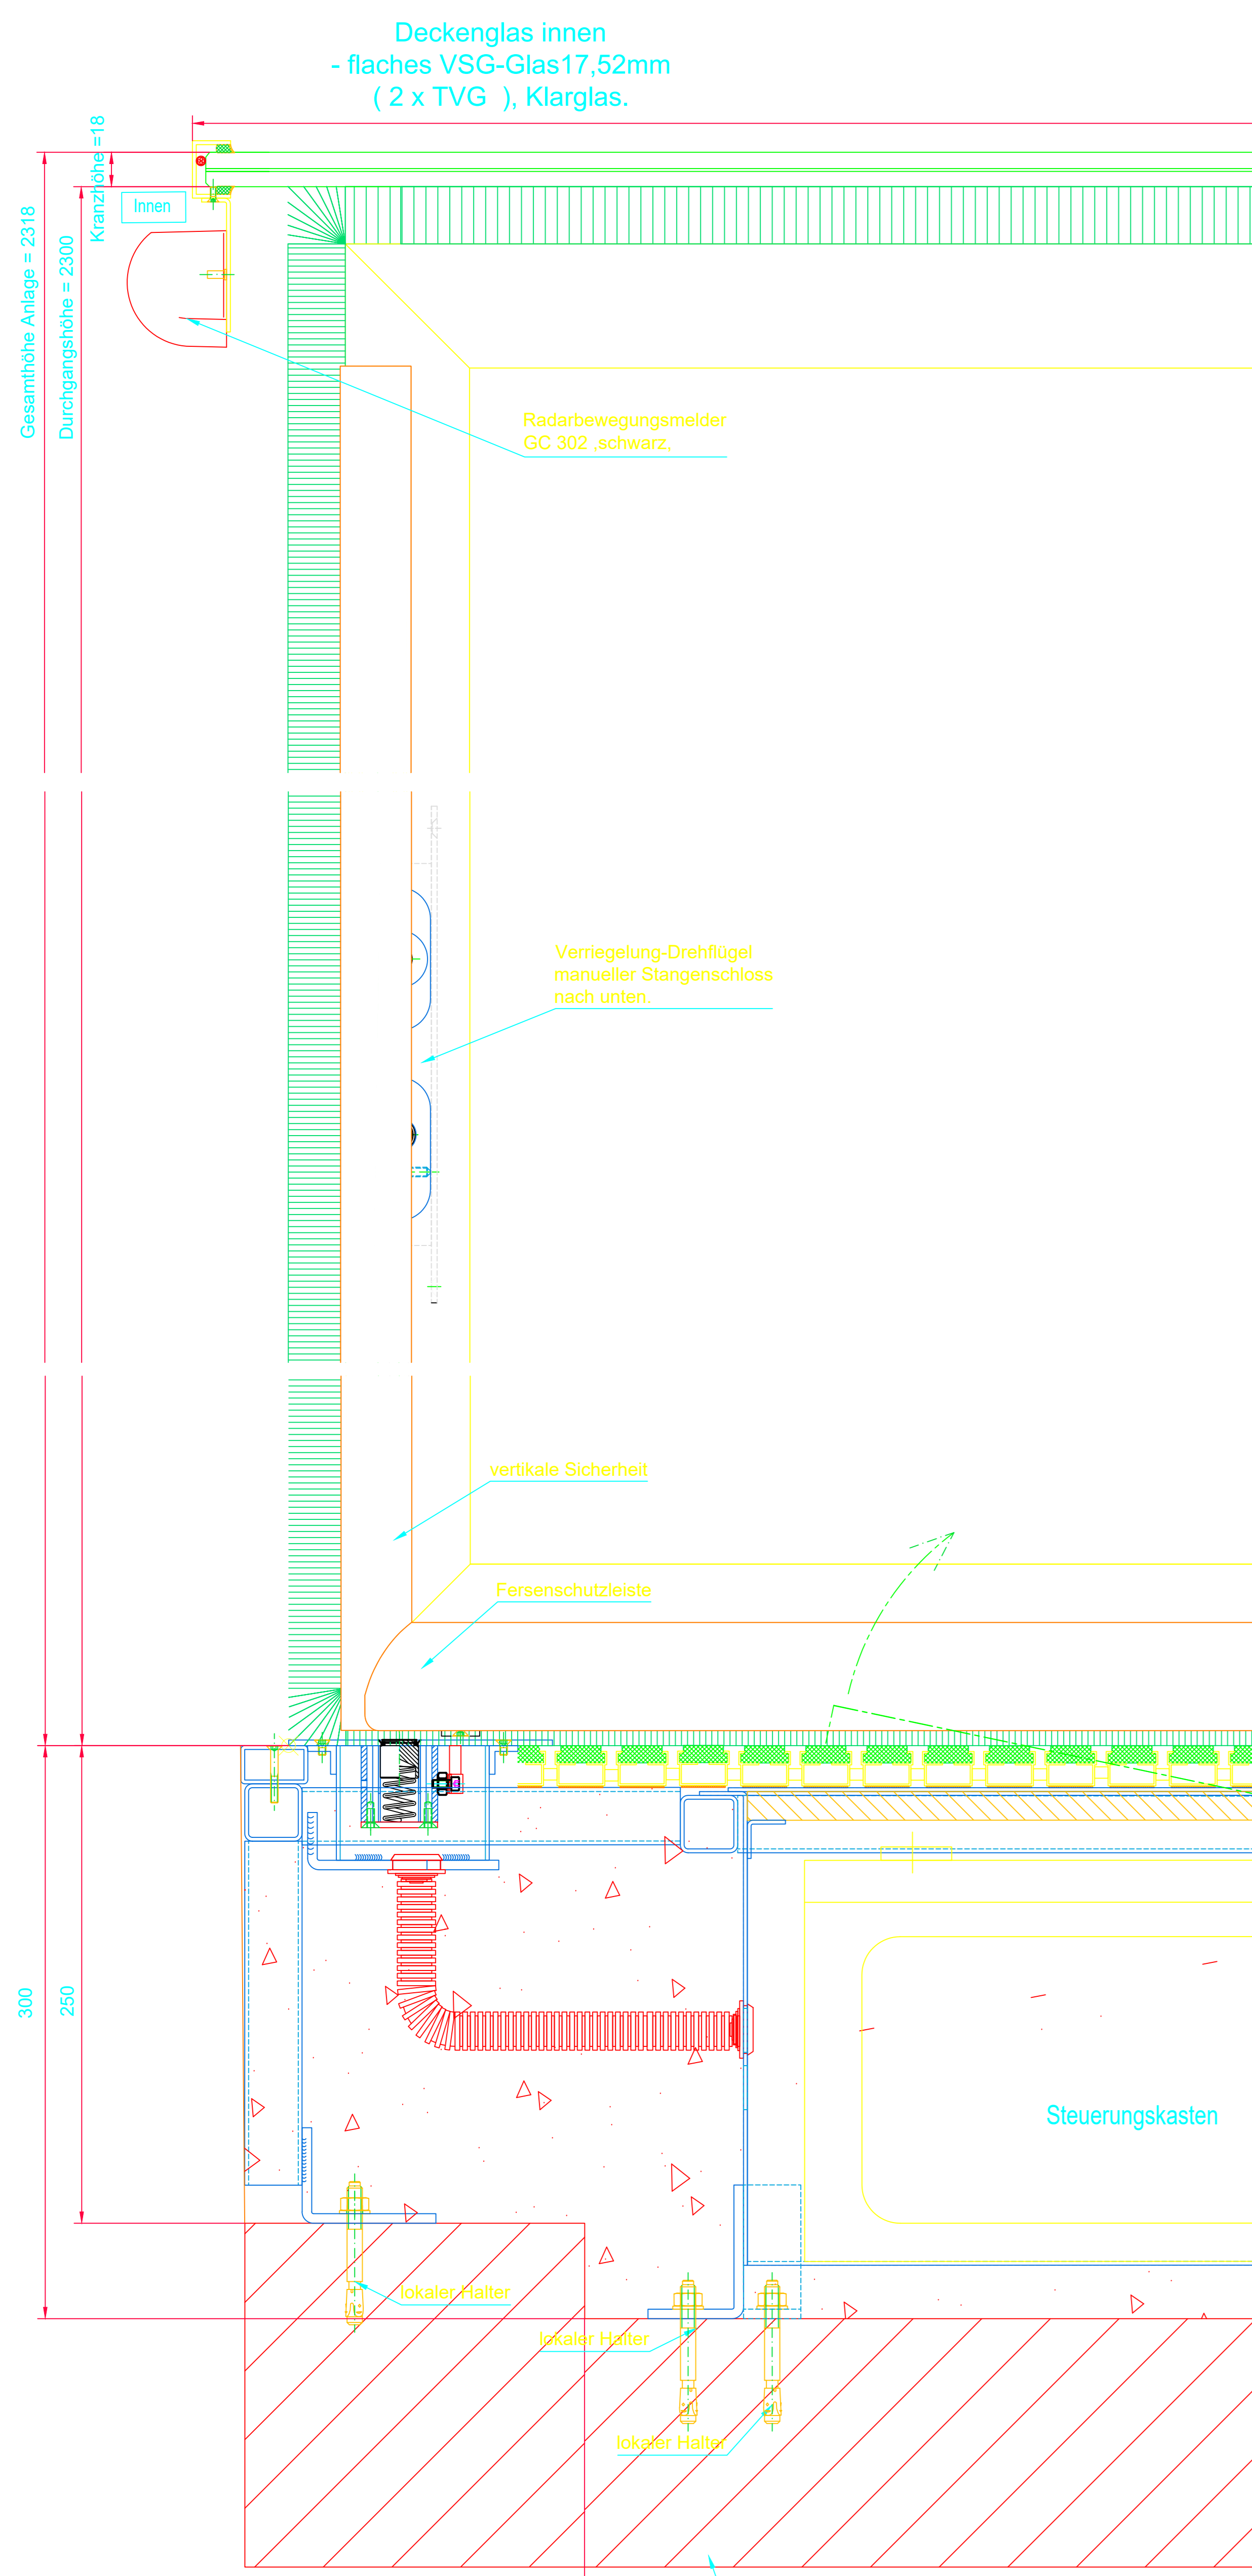

Wir weisen darauf hin, dass im Bereich des bauseitigen Roh - Fussbodens / Aufstellfläche der Türanlage keine Bewegungen / Verschiebungen innerhalb der Türanlage stattfinden dürfen. Ebenso muss der Boden für die auftretenden statischen Kräfte ausgelegt sein.

Abdichtungsarbeiten bauseits.
Nach erfolgter Bodenringmontage
muss der Bereich bis UK, Bodenbelag
bauseitig mit Estrich verfüllt werden
Mindestfestigkeit: 25
N/mm², Toleranz max. +/- 2mm

GEZE GmbH		Bewerbung / Angebot		Referenzzeichnung	
Vertraulich/confidential		3 / 3		1:2	
Datei/Date		Blatt / von		Zeichnungs-Nr. / Dokument-Nr.	
Erstellt/Erstellt am		Geprüft/Geprüft am		-0-003	
Gezeichnet/Gezeichnet am		Freigegeben			
Geprüft/Geprüft am		Freigegeben			
Gezeichnet/Gezeichnet am		Freigegeben			
Geprüft/Geprüft am		Freigegeben			
Gezeichnet/Gezeichnet am		Freigegeben			
Geprüft/Geprüft am		Freigegeben			