



GEZE GmbH		Referenzzeichnung	
vertraulich/confidential		reference drawing	
Projektnummer	10101010	Blatt / von	1 / 3
Gezeichnet		Skizzen	1:10
Geprüft		Spez. Sprache	de
GEZE		-0-001	

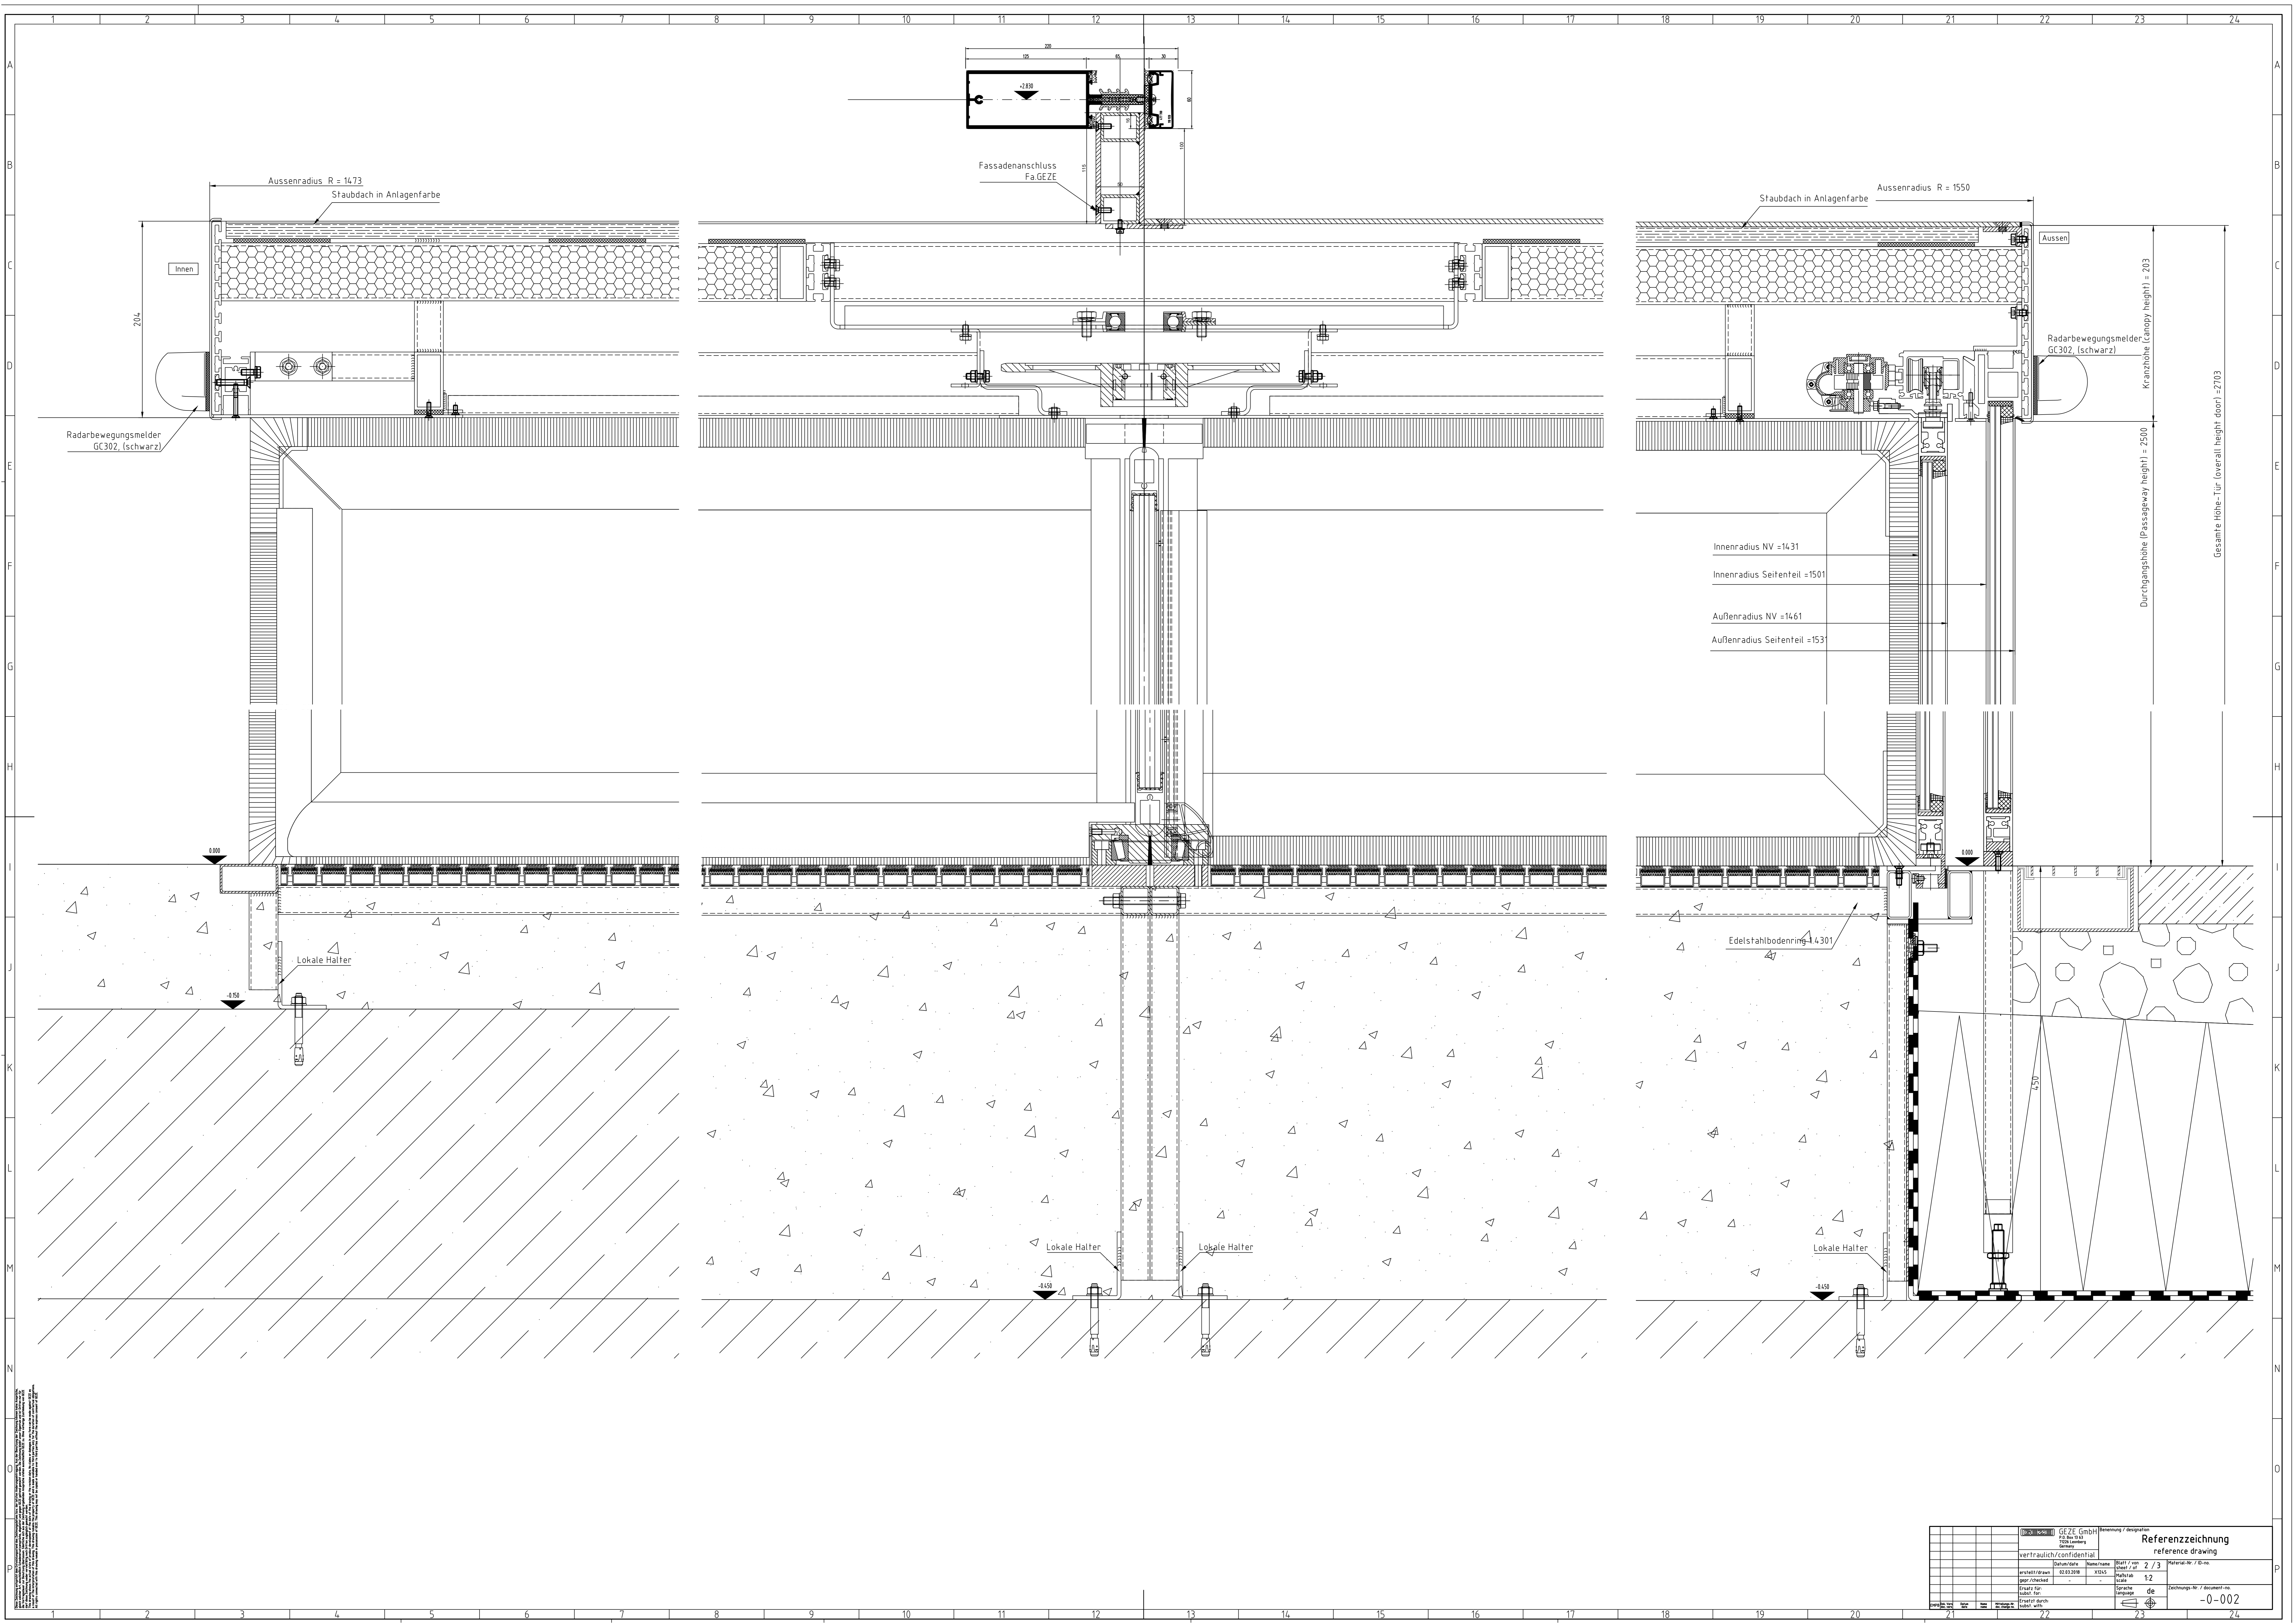

<small>© GEZE GmbH</small> <small>GEZE GmbH</small> <small>Postfach 10 15 50</small> <small>42699 Solingen</small>		Zeichnung / description <b>Referenzzeichnung</b> reference drawing	
<small>Verfasser/Drawn:</small> 63131318 <small>Geprüft/Checked:</small> <small>Zeichner/Draft:</small> <small>Freigegeben/Released:</small>	<small>Gezeichnet/Drawn:</small> <small>Geprüft/Checked:</small> <small>Zeichner/Draft:</small> <small>Freigegeben/Released:</small>	<small>Blatt / of:</small> 2 / 3 <small>Partikel/Particle:</small> 12 <small>Option/Option:</small> <small>Sprache/Language:</small> de	<small>Referenz-Nr./Ref. No.:</small> 0-002 <small>Zeichnungs-Nr. / Drawing No.:</small>

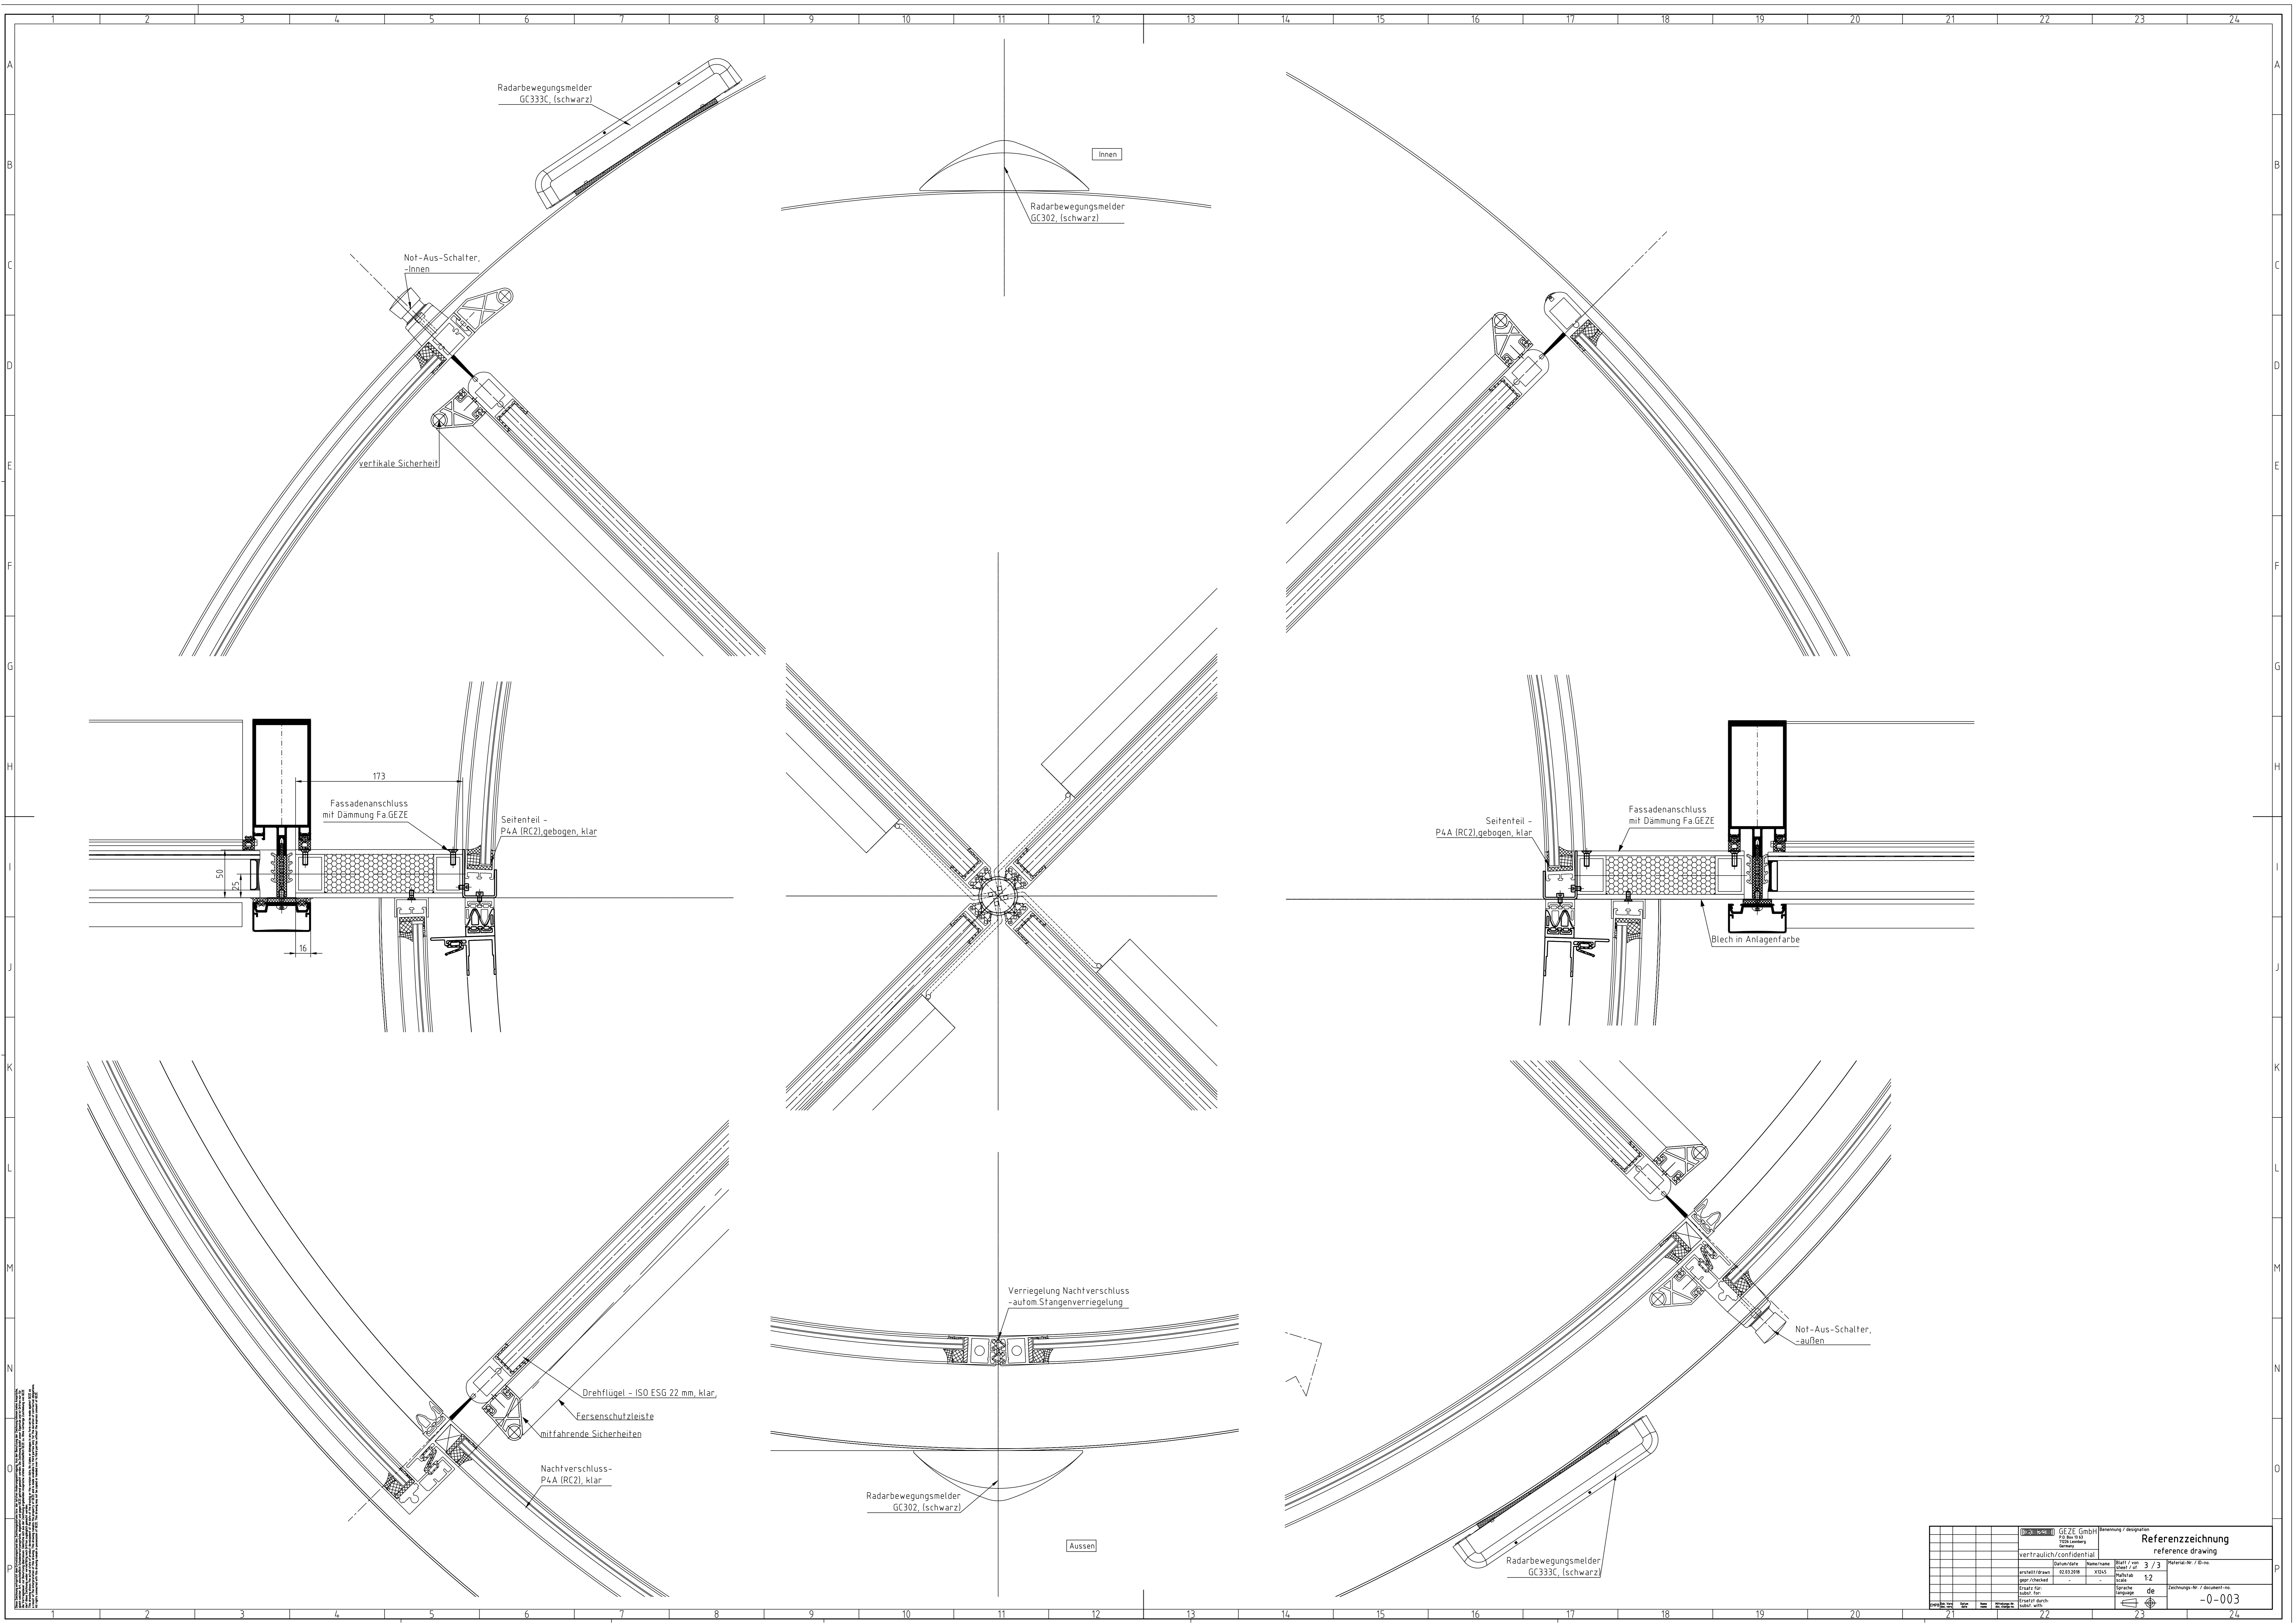

Radarbewegungsmelder  
GC333C, (schwarz)

Innen

Radarbewegungsmelder  
GC302, (schwarz)

Not-Aus-Schalter,  
-Innen

vertikale Sicherheit

173

Fassadenanschluss  
mit Dämmung Fa.GEZE

Seitenpart -  
P4A (RC2), gebogen, klar

50

16

Seitenpart -  
P4A (RC2), gebogen, klar

Fassadenanschluss  
mit Dämmung Fa.GEZE

Blech in Anlagenfarbe

Verriegelung Nachtverschluss  
-autom Stangenverriegelung

Drehflügel - ISO ESG 22 mm, klar

Fersenschutzleiste  
mit fahrende Sicherheiten

Nachtverschluss-  
P4A (RC2), klar

Radarbewegungsmelder  
GC302, (schwarz)

Aussen

Not-Aus-Schalter,  
-außen

Radarbewegungsmelder  
GC333C, (schwarz)

GEZE GmbH		Bezeichnung / designation	
vertraulich/confidential		Referenzzeichnung reference drawing	
Verstärkung	ISO 228	Blatt / of	3 / 3
gepr./checked	-	Partikel	12
Erstellt für	-	System	de
Erstellt durch	-	Technische-Info / document-no.	-0-003