


Bitte um Beachtung:

- Die Karuselltüranlage-RC2 ist geprüft nach DIN 1627 - 1630. Zum Einbau wird eine RC2 geprüfte Fassade gemäß DIN 1627 - 1630 vorausgesetzt. Wir bitten dies um Berücksichtigung bei der Planung.
- Die verschiedenen Fundamente dürfen zueinander zu keinen unterschiedlichen Bewegungen führen!
- Es muss gewährleistet sein, dass eine durchgehende und statisch ausgelegte Konstruktion des Rohfußboden vorhanden ist!
- Für hieraus entstehende Mängel übernimmt die Firma GEZE-SK GmbH keine Gewährleistung!


vertraulich/confidential		Blatt / von 1 / 3	Platz Nr. / 000
Datum 30.06.15	Zeichner cspn	Maßstab 1:10/12	
Erstellt für -	Erstellt durch -	Sprache Deutsch	Zeichnungs-Nr. / document-no. 0-001

OK-KDT

+2.930 UK-Kämpfer

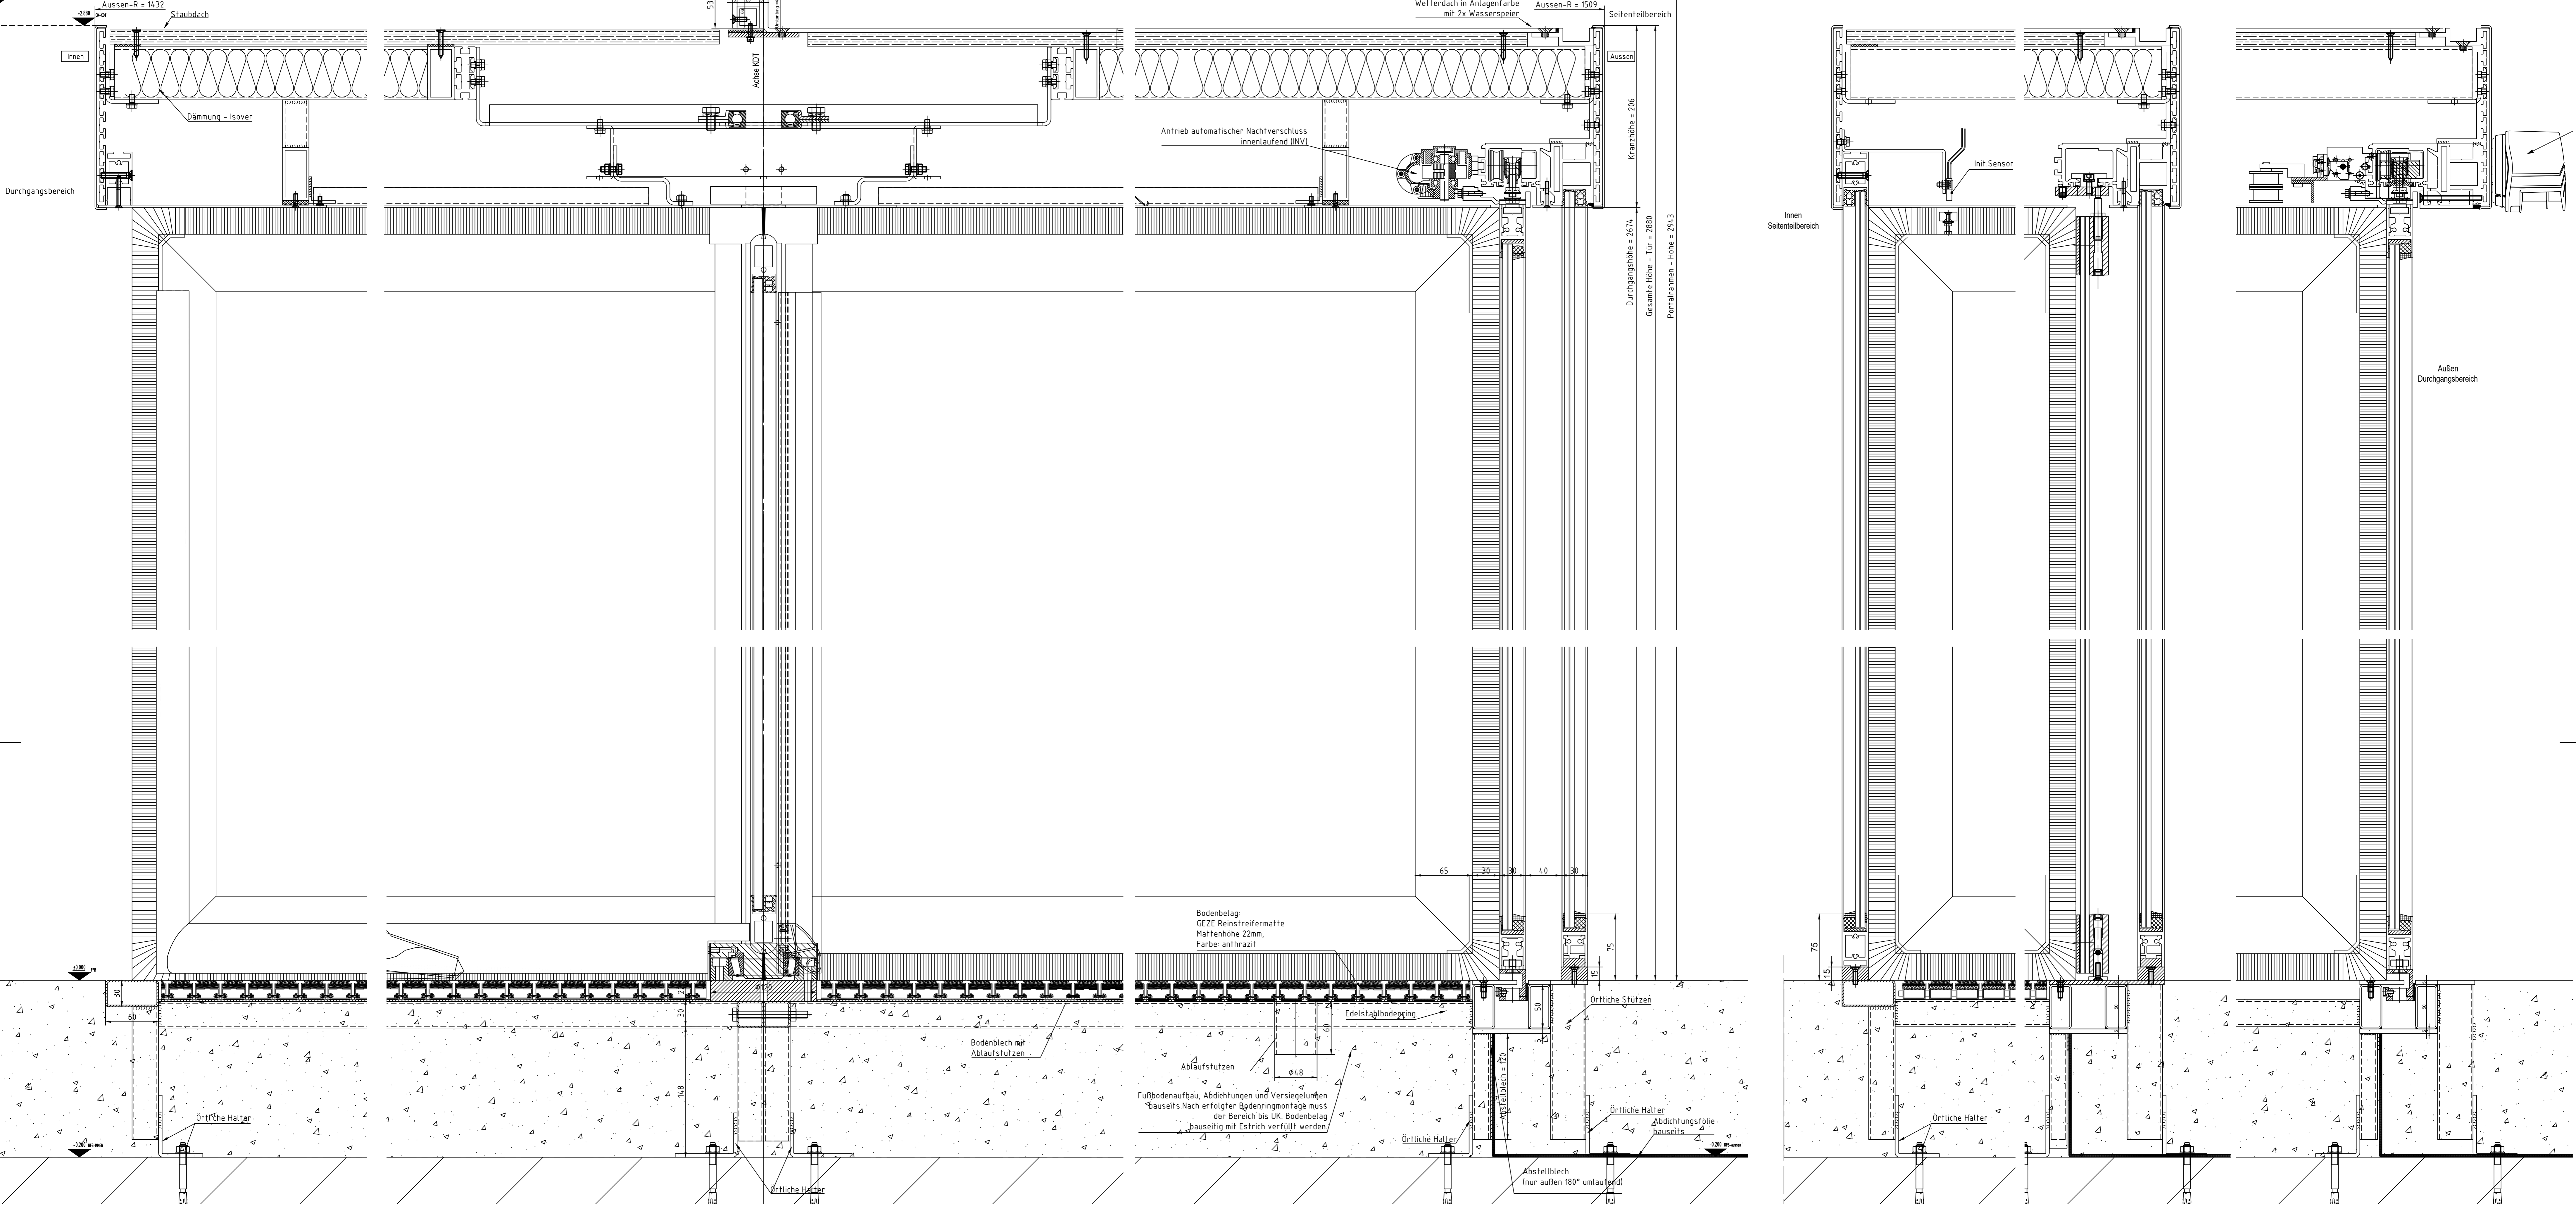

vertraulich/confidential		Referenzzeichnung reference drawing	
Datum/date	Blatt / von 2 / 3	Proj.-Nr. / 18 06 5	Platz-Nr. / 110 12
Sprache Deutsch		Zeichnungs-Nr. / document-no. 0-002	

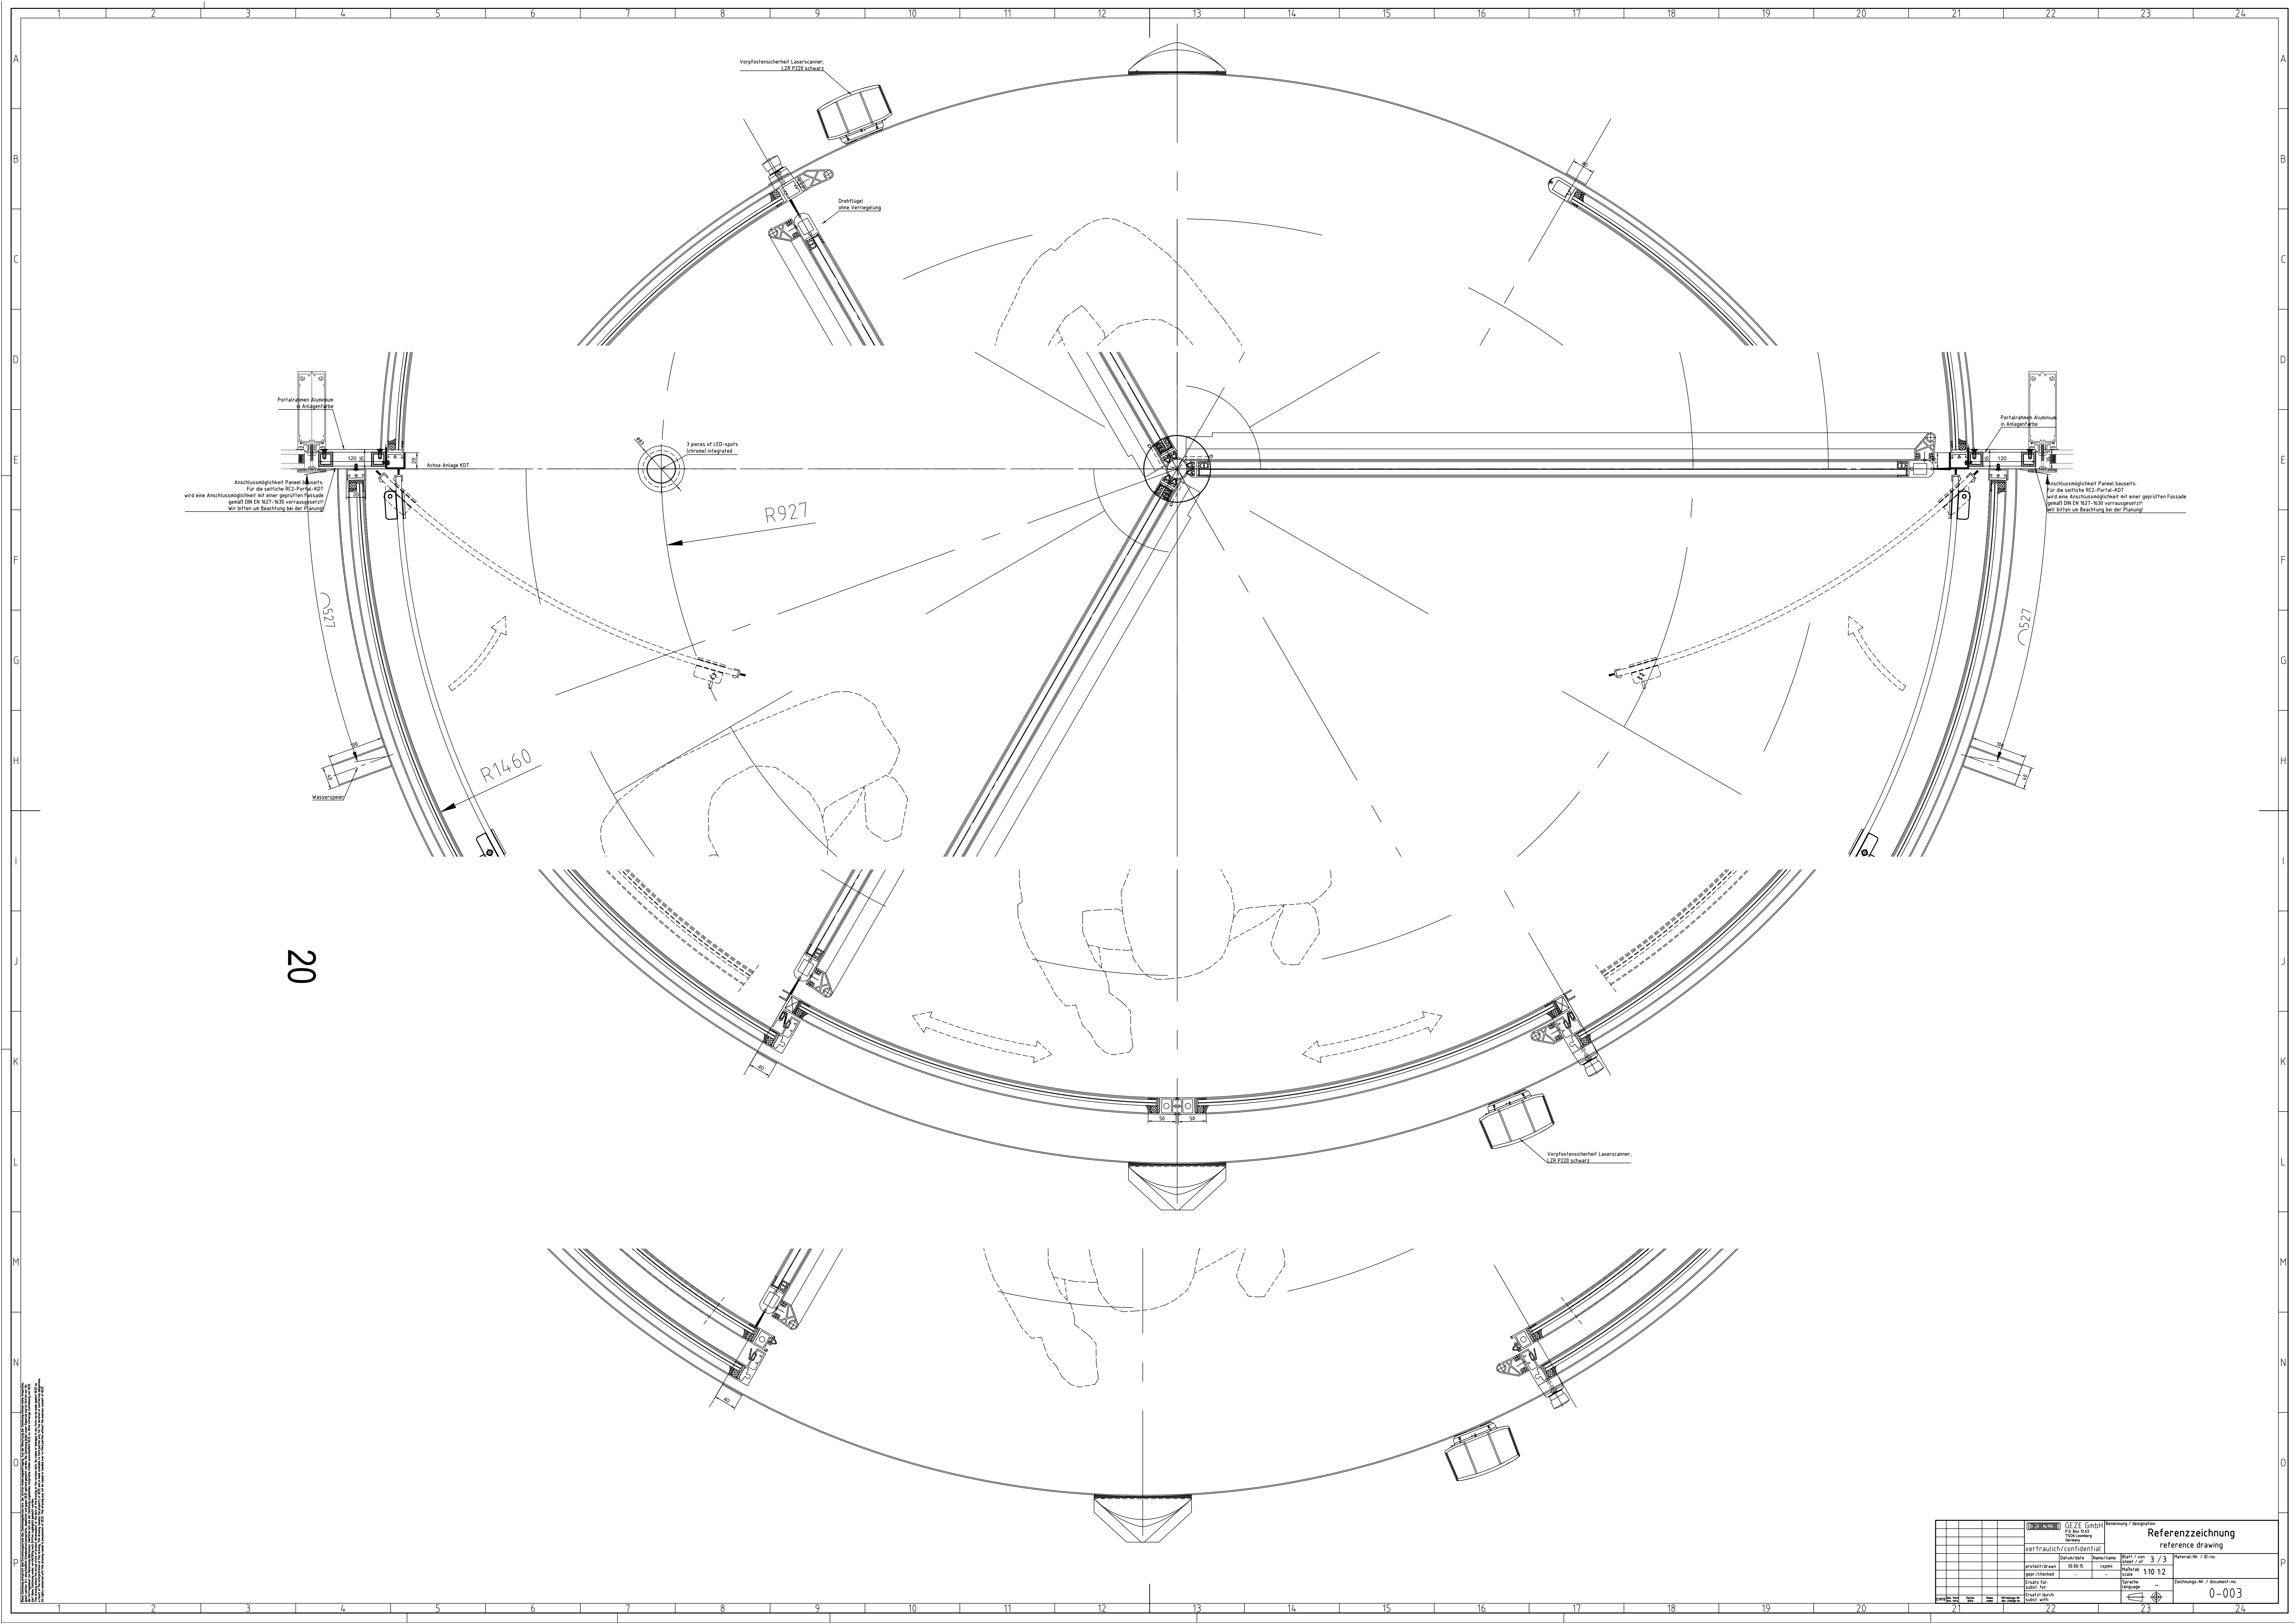

20

