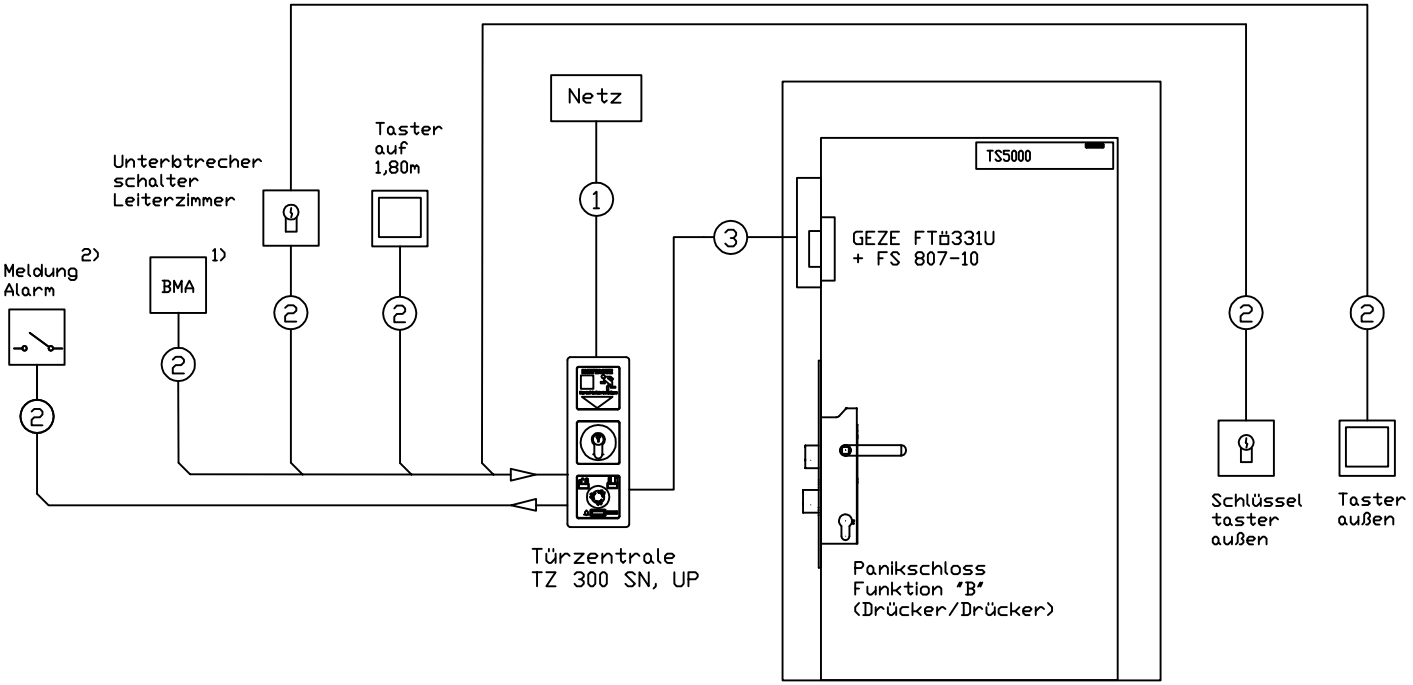

① NYM-J 3x1,5 mit Schutzleiter
② J-Y (ST) Y 2x2x0,6
③ J-Y (ST) Y 4x2x0,6
④ J-Y (ST) Y 2x2x0,8

FTÜ331U	Fluchttüröffner
FS807-10	Fallenschloss
USV	Notstromversorgung
BMA	Brandmeldeanlage
TS5000	Türschließer
Netz	Netzzuleitung

Funktionsbeschreibung:
Über die Türzentrale TZ 300 SN ist die Türe ständig verriegelt und gesichert.

Begehung durch Kindergartenpersonal:
Das Personal löst über den äußeren Schlüsseltater eine Kurzzeitfreigabe an der TZ 300 SN aus und kann somit über des Schlüssel am Panikschloss die Türe begehen.
Über die Umschaltfunktion 'B' des Panikschlosses wird der äußere Türdrücker Tagsüber eingekuppelt.

Bring- und Holzeiten:
Über den Schalter im 'Leiterzimmer' kann der äußere Taster aktiviert bzw. deaktiviert werden.
zu den Bring- und Holzeiten können die Eltern somit durch Betätigung des äußeren Tasters eine Kurzzeitfreigabe auslösen und über den eingekuppelten Türdrücker die Türe öffnen.
Über den inneren Taster, welcher auf einer Höhe von 1,80m angebracht ist, können Eltern den Kindergarten wieder verlassen. Durch die Montagehöhe von 1,80 m ist der Taster für Kinder nicht erreichbar.

Notsituation:
In Fluchtrichtung ist eine Begehung im Notfall durch das betätigen des Nottasters jederzeit möglich.
Das Auslösen des Nottasters wird an der TZ 300 optisch sowie akustisch signalisiert.
Optional kann der Alarm weitergeleitet werden. So kann z.B. eine externe Leuchte bzw. Sirene angesteuert werden.

Brandfall:
Für eine sofortige Notentriegelung im Brandfall kann eine Brandmeldeanlage an die TZ 300 angeschossen werden.
Somit ist die Türzentrale bereits entriegelt wenn die Flüchtenden Personen an die Türe kommen.

1) potenzialfreier Kontakt, Öffner

2) potenzialfreier Kontakt, (24V/1A) von der TZ

Montagehinweise Türzentrale:
Zusätzlich Montageanleitung TZ300 Nr. 137351
und sk089-281 beachten.

Montagehöhe der Nottaste: 850 - 1200mm
Empfohlene Montagehöhe: 850mm

UP-Türzentrale:
Montage in 3 tiefe Standard UP-Dosen, 62,5mm
Netzzuleitung von hinten in obere Dose
Zuleitungen für Peripherie von hinten in untere Dose

Leitungsverlegung nach VDE0100
Sabotagesichere Leitungsverlegung nach VDE0833
Nur vom Hersteller zugelassene Komponenten anschließen

Diese Zeichnung entspricht den Entwicklungsstand des Zeichnungsdatums bzw. der letzten Änderungseintragung. Aus der Benützung der Zeichnung können keine Ansprüche, gleich welcher Art, einschließlich Schadenersatzansprüche, abgeleitet und gegen GEZE geltend gemacht werden. Die Zeichnung bleibt unser Eigentum und ist Dritten nur für die Vertragsdauer zur Benutzung überlassen. Sämtliche sich aus der Zeichnung ergebenden Ansprüche stehen ausschließlich GEZE zu. Ohne vorherige Zustimmung von GEZE darf diese Zeichnung weder vervielfältig noch Dritten zugänglich gemacht werden.
This drawing shows the actual state of product development at the date of the drawing or the revision date. No claims or damages in any form can be made against GEZE as a result of the interpretation of this drawing. This drawing remains the property of GEZE and ist made available to third parties only for the duration of contractual obligations. All rights connected with this drawing remain in possession of GEZE. This drawing may not be copied of handed over to third parties without the express consent of GEZE.

GEZE GmbH
P.O. Box 13 63
71226 Leonberg
Germany

vertraulich / confidential

Benennung / designation
Kabelplan TZ 300
Kindergartenlösung

	Datum / date	Name / name
erstellt / drawn	15.02.2010	PMS3
gepr. / checked		

Blatt / von / sheet / of
Maßstab / scale 1:1
Material-Nr. / ID-no.
Sprache / language D
Zeichnungs-Nr. / document-no. sk119-252

Ersatz für: / subst. for:
Ersetzt durch: / subst. with:

EMPB	Änderung / Revision	Datum / date	Name / name	Mitteilungs-Nr. / Doc. change no.